



POHĽAD BOČNÝ / PRAVÝ / , M=1:100

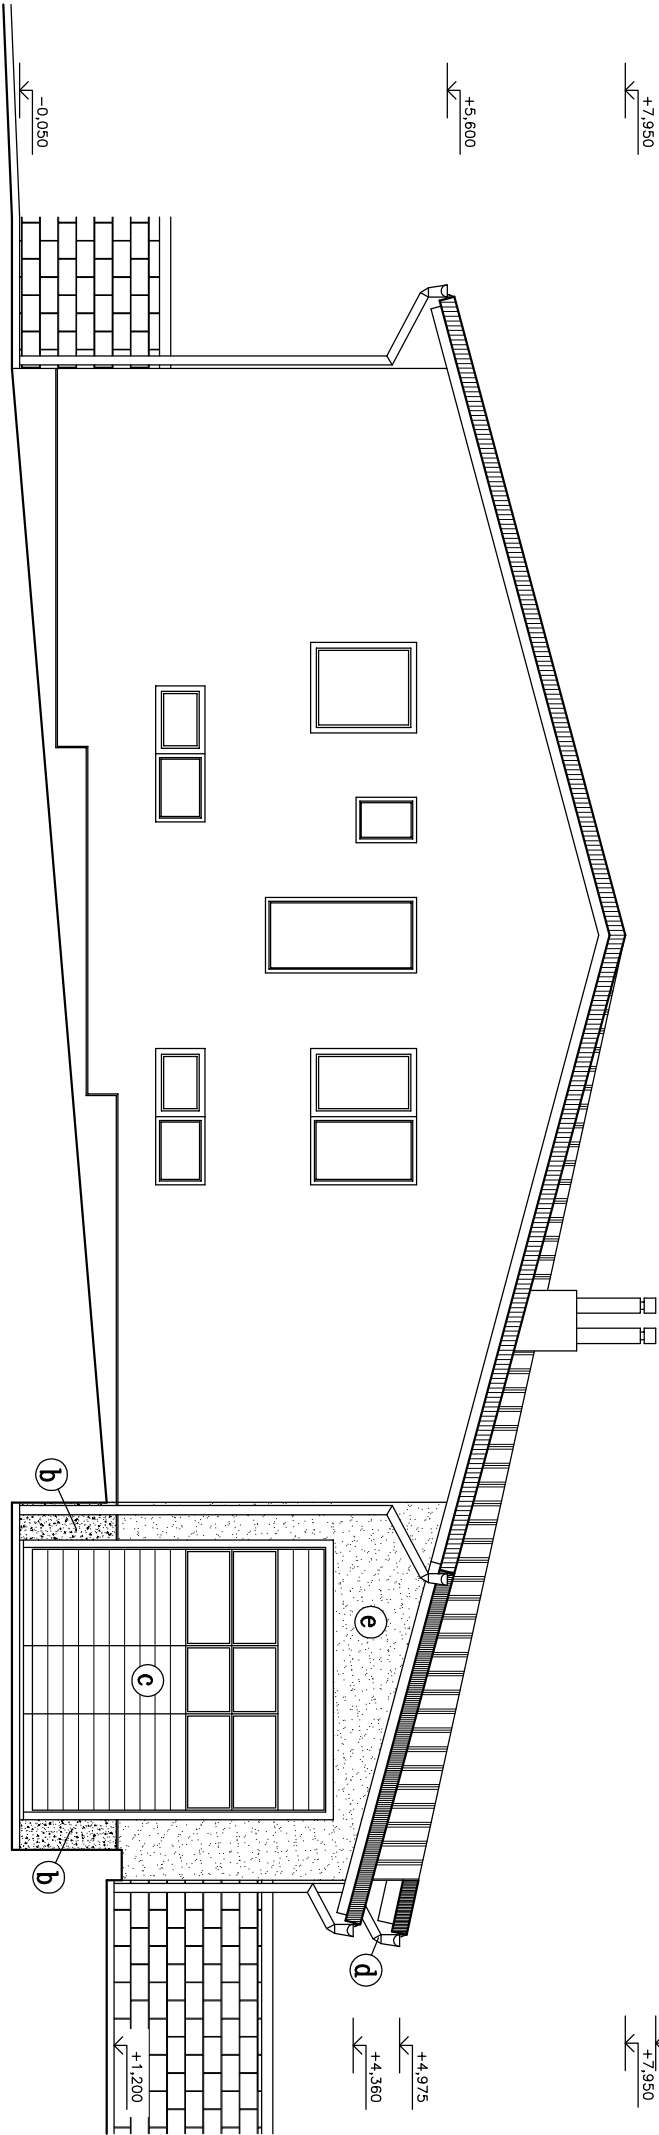

POHĽAD BOČNÝ / ĽAVÝ / , M=1:100

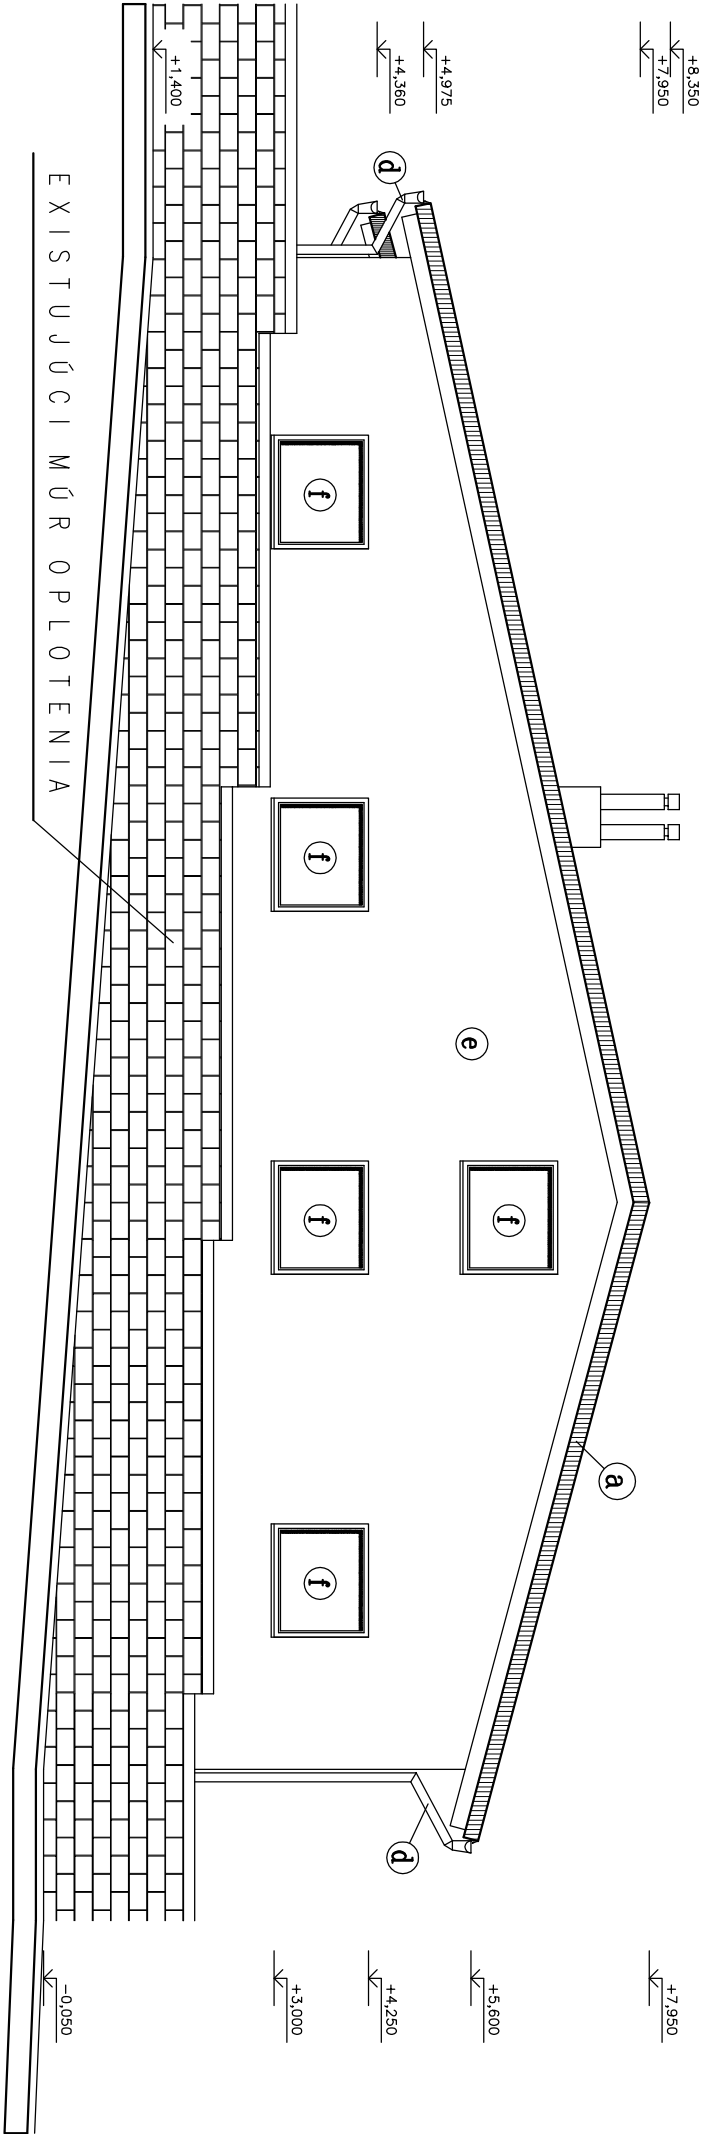

LEGENDA POVRCHOVÝCH ÚPRAV :

- a) LAHKÝ STREŠNÝ PLAŠŤ ZO SENDVIČOVÝCH PUR PANELOV
- b) SOKEL – PRIRODNÝ KAMEŇ
- c) GARÁŽOVÉ VRÁTA
- d) KLAMPIARSKÉ VÝROBKY Z POPLASTOVANÉHO PLECHU
- e) VPC OMIETKA HLADKÁ
- f) POLASTOVÉ OKNÁ ZASKLENNÉ IZOLAČNÝM DVOUSKLOM

TÁTO PROJEKTOVÁ DOKUMENTÁCIA SLUŽÍ VÝHRADNE PRE DANÚ STAVBU A DANÉHO INVESTORA

PROJEKTANT:	HLAVNÝ PROJEKTANT:	KONTROLOVAL:
ING.KAČÍR PETER	ING.KAČÍR PETER	ING.KAČÍR PETER
INVESTOR:	PAVLÍČKO s.r.o. – Osíkov č.237	

NÁZOV:	P R Í S T A V B A D I E L N I OSÍKOV			DÁTUM:	FORMÁT:
				VII.2019	24x4
OBSAH:	P O H Ľ A D Y "2"	DEL:	ASR	ARCH. Č.:	- /2019
		ÚČEL:	PROJEKT PRE STAVEBNÉ POVOLENIE		
		MIERKA:	1:100	VÝKR.Č.:	7

