


PRIEČNY REZ A-A , M=1:100

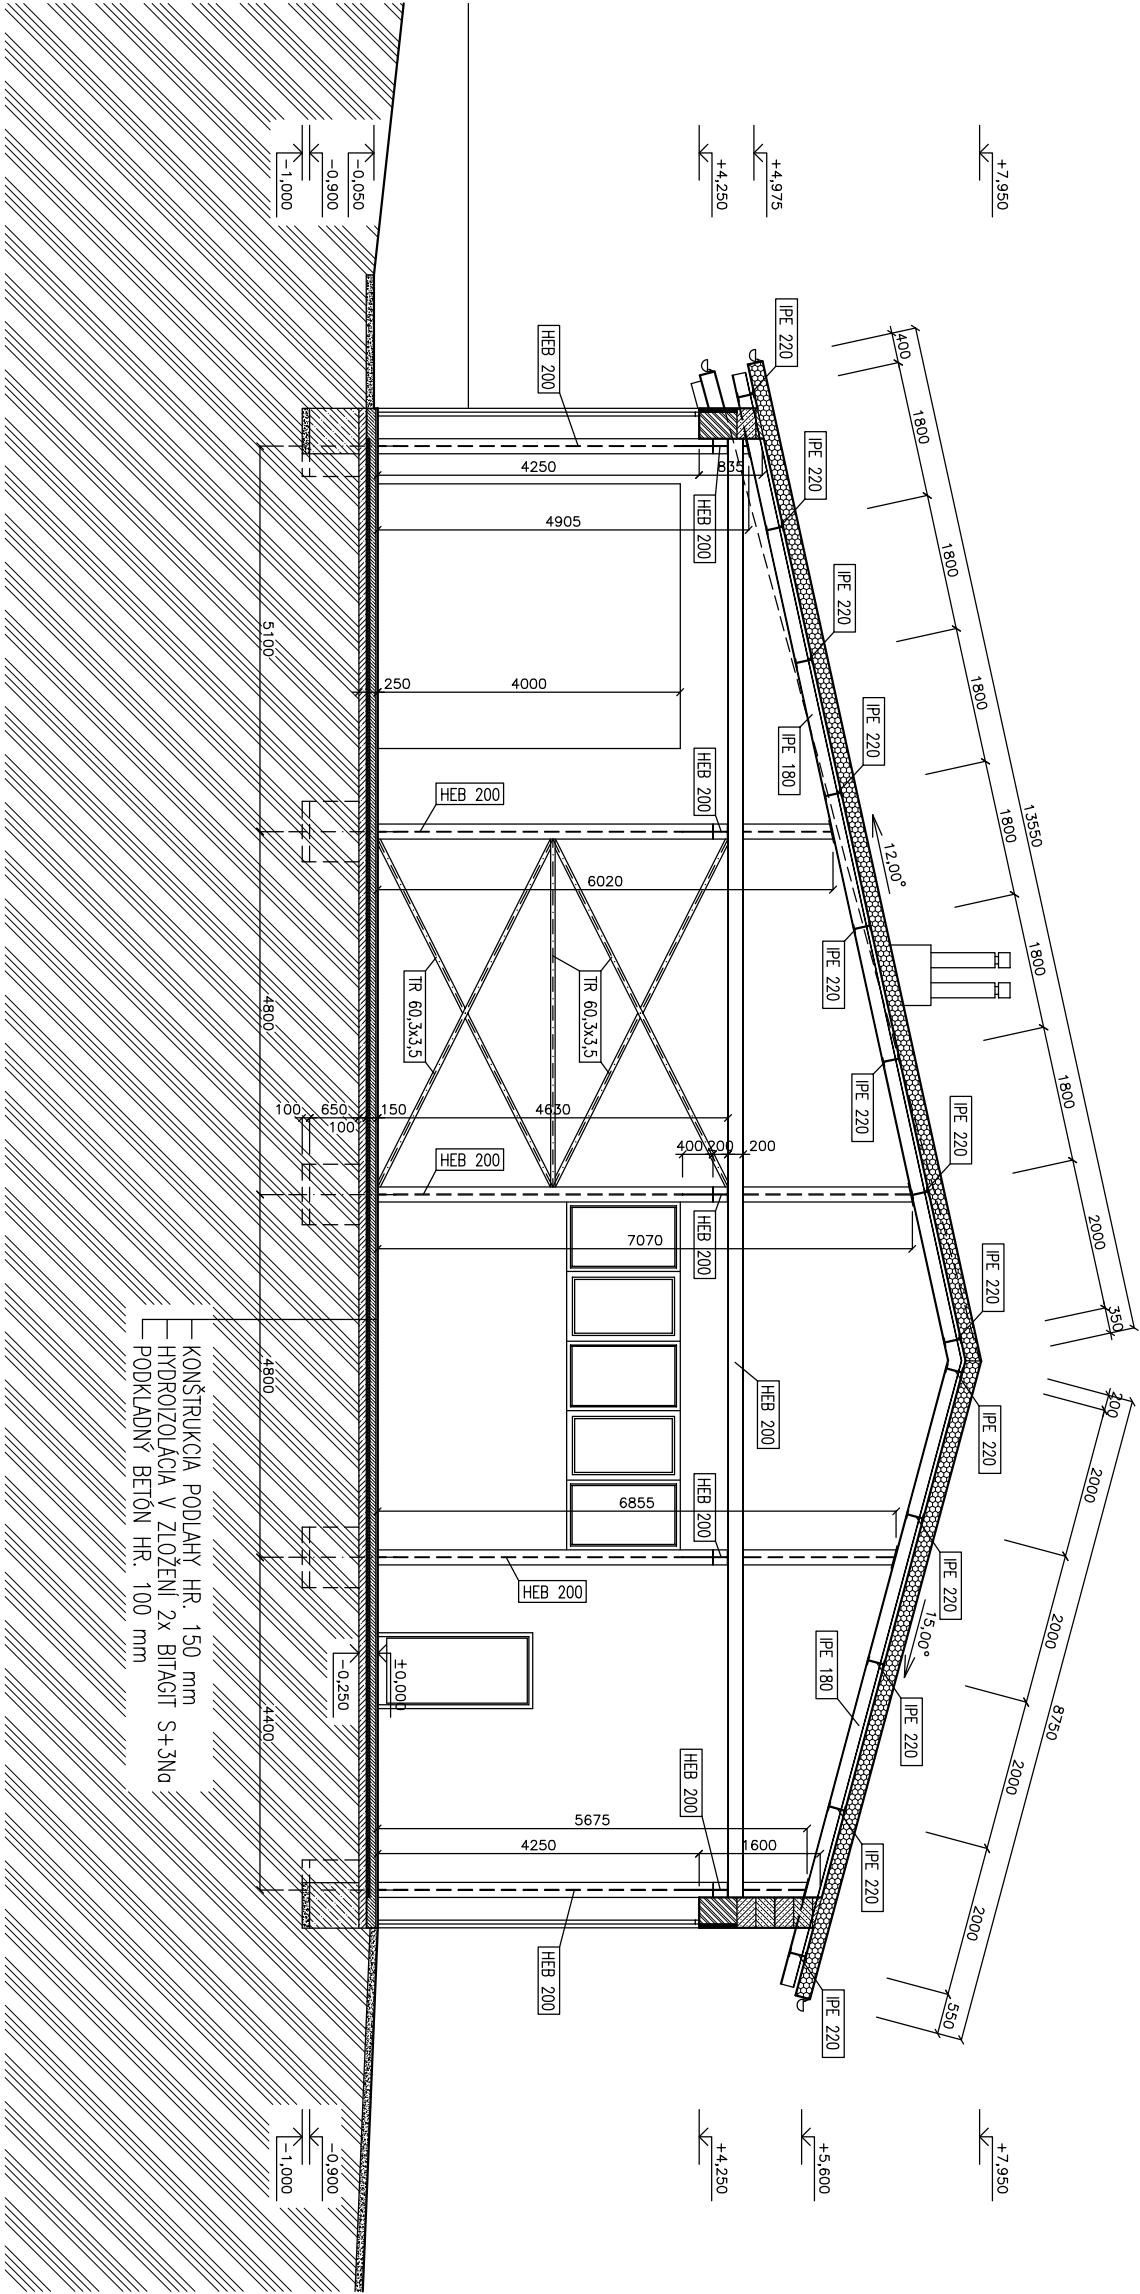


LEGENDA NAVRHOVANÝCH MATERIÁLOV :

- LAHKÝ OBVODOVÝ A STREŠNÝ PLAŠŤ ZO SENDVÝČOVÝCH PUR PANELOV HR. 200 mm
- OCELOVÉ STLPY A NOSNIKY TVORIACE NOSNÚ KONŠTRUKCIU PRÍSTAVBY
- OCELOVÉ NOSNIKY TVORIACE VODIACU KOLAJNICU JEDNONOSNIKOVÉHO MOSTOVÉHO ŽERIAVA

TÁTO PROJEKTOVÁ DOKUMENTÁCIA SLUŽÍ VÝHRADNE PRE DANÚ STAVBU A DANÉHO INVESTORA

PROJEKTANT:	HLAVNÝ PROJEKTANT:	KONTROLOVAL:
ING.KAČÍR PETER	ING.KAČÍR PETER	ING.KAČÍR PETER
INVESTOR:	PAVLÍČKO s.r.o. – Osíkov č.237	

NÁZOV:	P R Í S T A V B A D I E L N I OSÍKOV		
OBSAH:	PRIEČNY REZ A-A	DIEL:	ASR
		ARCH. Č.:	-/2019
DÁTUM:	VII.2019	FORMÁT:	2x44
ÚČEL:	PROJEKT PRE STAVEBNÉ POUVOLENIE		
MIERKA:	1:100	VÝKR.Č.:	4

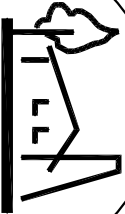

**ODYSEA**  
Projektová kancelária  
Ing. Peter Kačír , Levočská 97 Prešov  
MOBIL : 0905 382575