



POHLAD ČELNÝ /OD CESTY/ , M=1:100

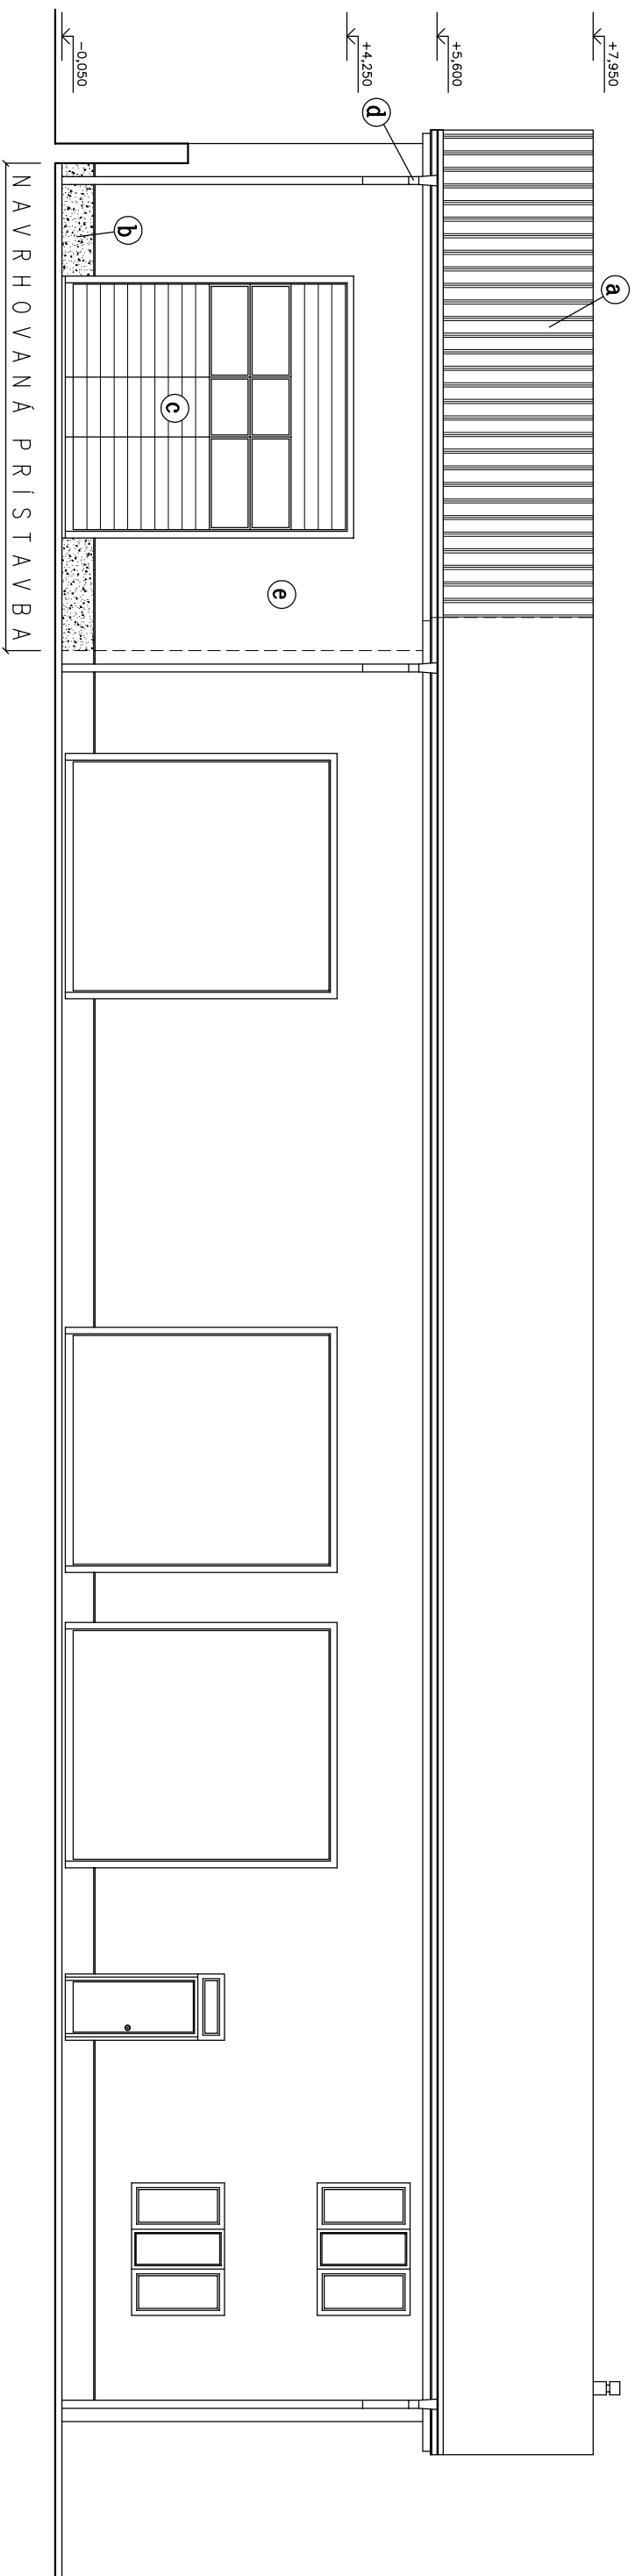

POHLAD ZADNÝ /Z POLA/ , M=1:100

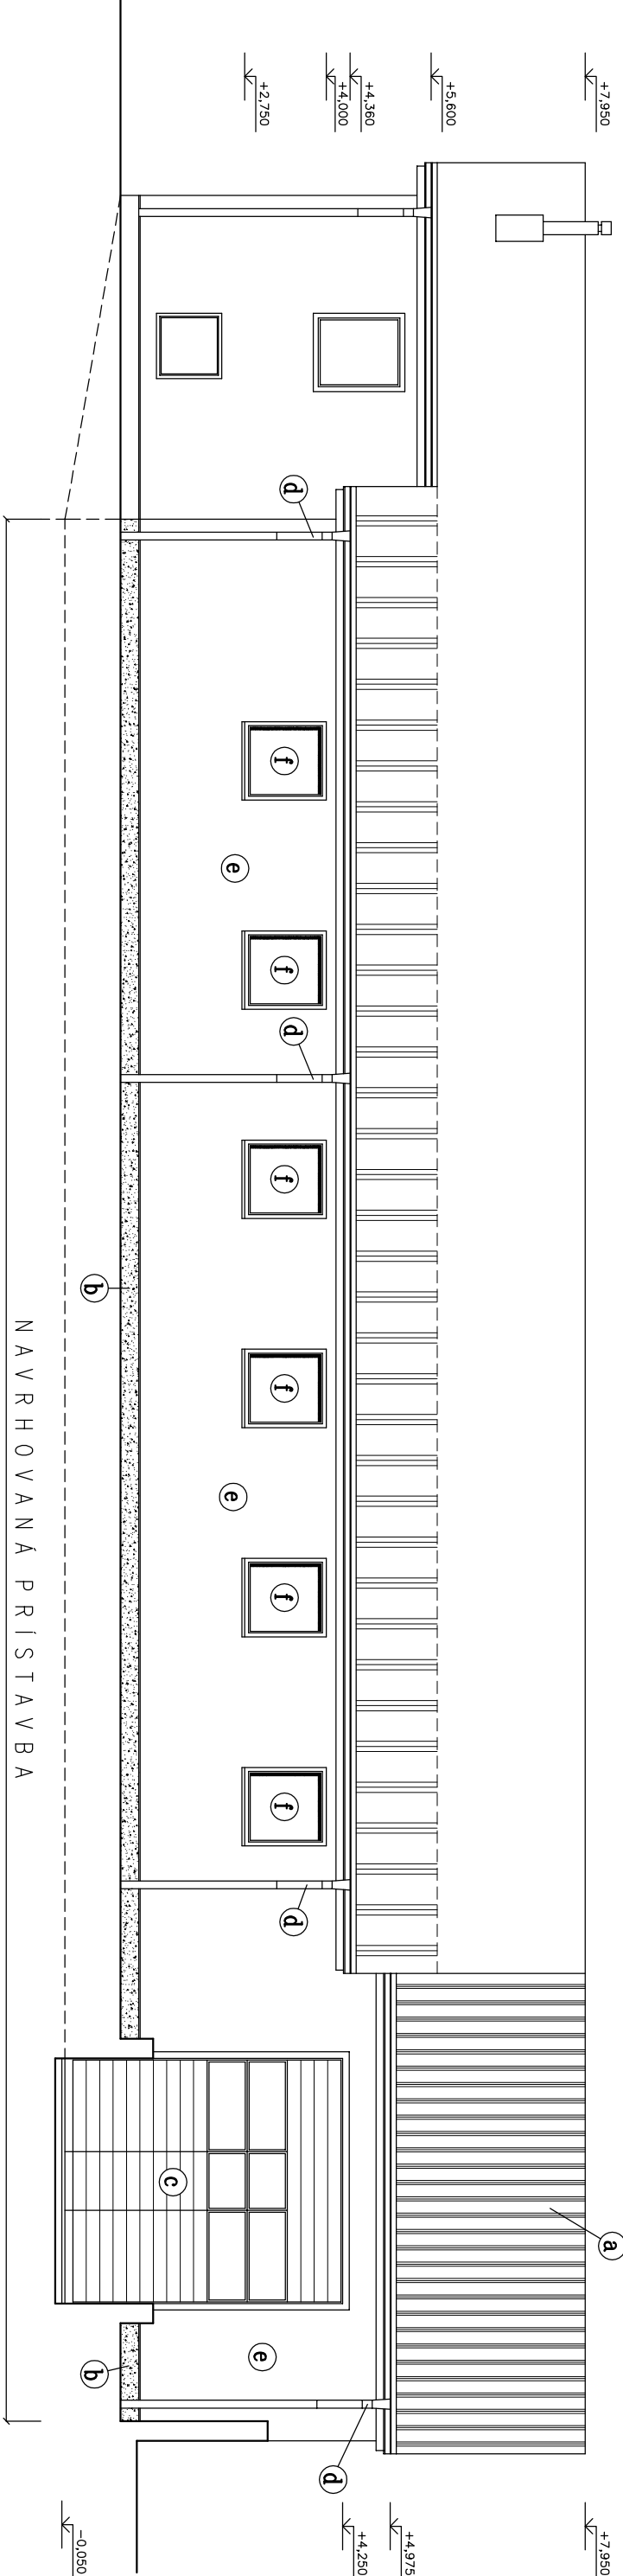

LEGENDA PОВRCHOVÝCH ÚPRAV :

- a) LAHKÝ STREŠNÝ PLAŠŤ ZO SENDVIČOVÝCH PUR PANELOV
- b) SOKEL – PŘIRODNÝ KAMENŮ
- c) GARÁŽOVÉ VRÁTA
- d) KLAMPIARSKÉ VÝROBKY Z POPLASTOVANÉHO PLECHU
- e) VPC OMIETKA HLADKÁ
- f) POLASTOVÉ OKNÁ ZASKLENÉ IZOLAČNÝM DVOUSKLOM

ODYSEA
Projektová kancelária

TÁTO PROJEKTOVÁ DOKUMENTÁCIA SLUŽÍ VÝHRADNE PRE DANÚ STAVBU A DANÉHO INVESTORA

PROJEKTANT:	HLAVNÝ PROJEKTANT:	KONTROLOVAL:
ING.KAČÍR PETER	ING.KAČÍR PETER	ING.KAČÍR PETER
INVESTOR:	PAVLÍČKO s.r.o. – Osíkov č.237	

NÁZOV:

P R Í S T A V B A D I E L N I

OSÍKOV

DÁTUM:

VII.2019

FORMÁT:

A4

ÚČEL:

PROJEKT PRE STAVEBNÉ POUVOLENIE

OBSAH:

P O H L A D Y "1"

DIEL:

ASR

ARCH. Č.:

-/2019

MIERKA:

1:100

VÝKR.Č.:

6