



SITUÁCIA M 1:1000

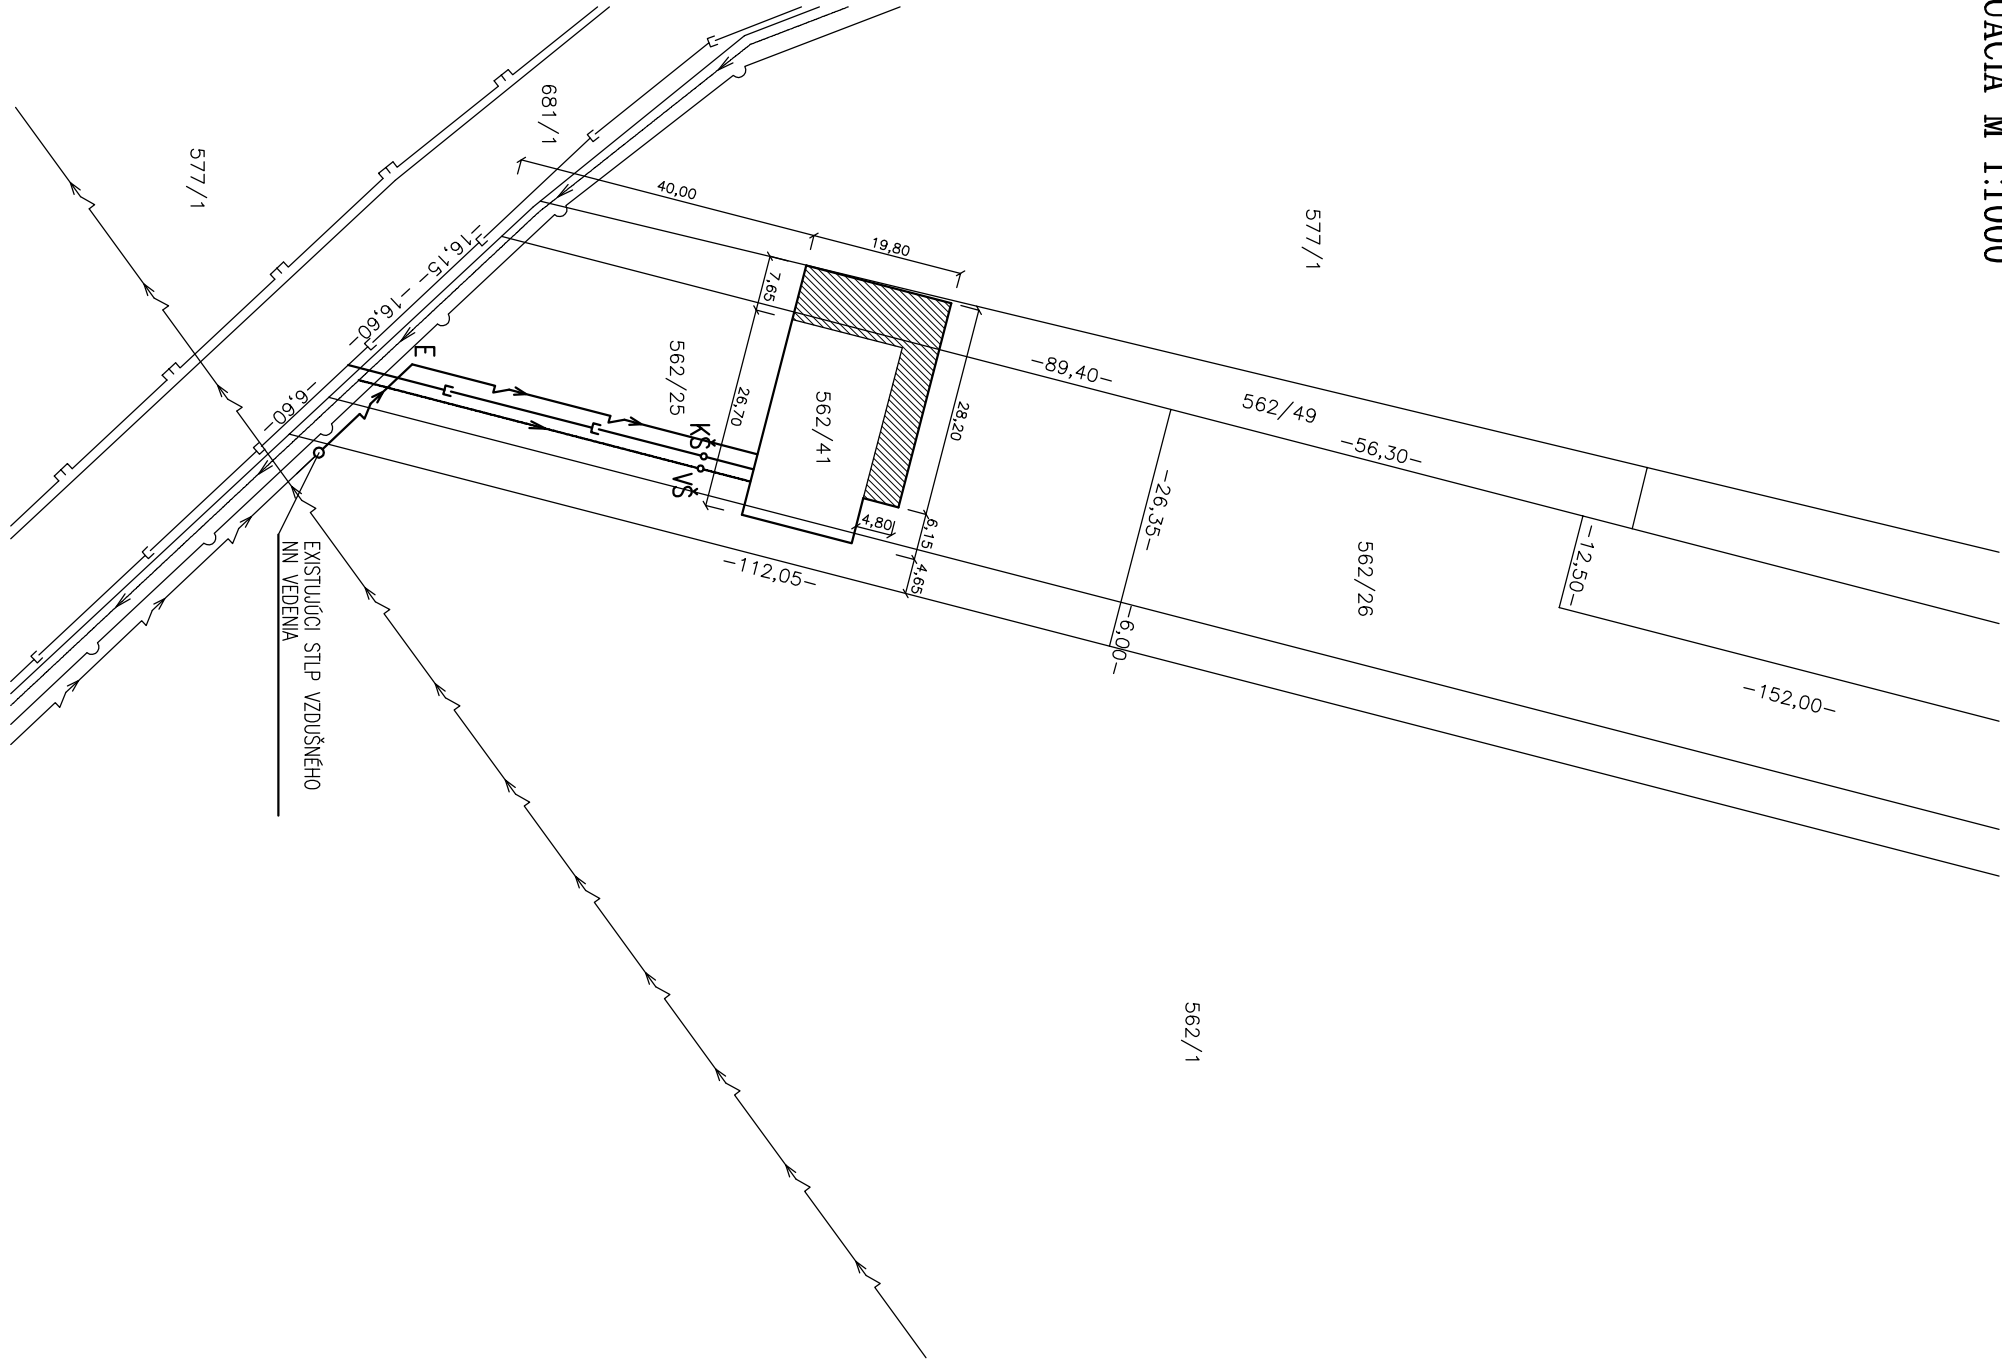

LEGENDA :

- NAVRHOVANÁ PRÍSTAVBA
- EXISTUJÚCA GARAŽ A DIELŇA
- EXISTUJÚCE SUSEDNÉ PARCELY
- EXISTUJÚCI VEREJNÝ VTL PLYNOVOD DN 250
- EXISTUJÚCE A NAVRHOVANÉ VZDUŠNÉ NN VEDENIE
- EXISTUJÚCI VEREJNÝ VODOVOD
- EXISTUJÚCA VEREJNÁ KANALIZÁCIA
- EXISTUJÚCI TELEKOMUNIKAČNÝ KABEL
- EXISTUJÚCA KÁBELOVÁ NN PRÍPOJKA
- EXISTUJÚCA VODOVODNÁ PRÍPOJKA
- EXISTUJÚCA KANALIZAČNÁ PRÍPOJKA
- NAVRHOVANÁ ROZVODNÁ SKRIŇA ELI
- NAVRHOVANÁ VODOMERNÁ ŠACHTA
- NAVRHOVANÁ KANALIZAČNÁ ŠACHTA

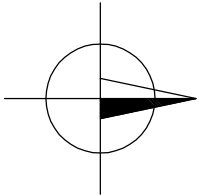

TÁTO PROJEKTOVÁ DOKUMENTÁCIA SLUŽÍ VYHRADNE PRE DANÚ STAVBU A DANÉHO INVESTORA

PROJEKTANT:	HLAVNÝ PROJEKTANT:	KONTROLOVAL:
ING.KAČIČ PETER	ING.KAČIČ PETER	ING.KAČIČ PETER
INVESTOR: PAVLÍČKO s.r.o. – Osíkov č.237		
NÁZOV:	DÁTUM:	
P R Í S T A V B A D I E L N I OSIKOV	FORMÁT:	
	2x44	
ÚČEL:	MIERKA:	
PROJEKT PRE STAVEBNÉ POVOLENIE	1:1000	
OBSAH:	S I T U Á C I A	DIEL: ASR
		ARCH. Č.: –/2019
		VÝKR.Č.: 1

ODYSEA
Projektové kancelárie

Ing. Peter Kačíř - Levočské 97 Prešov
MOBIL: 0905 382575