


PôDORYS ZÁKLADOV , M=1:100

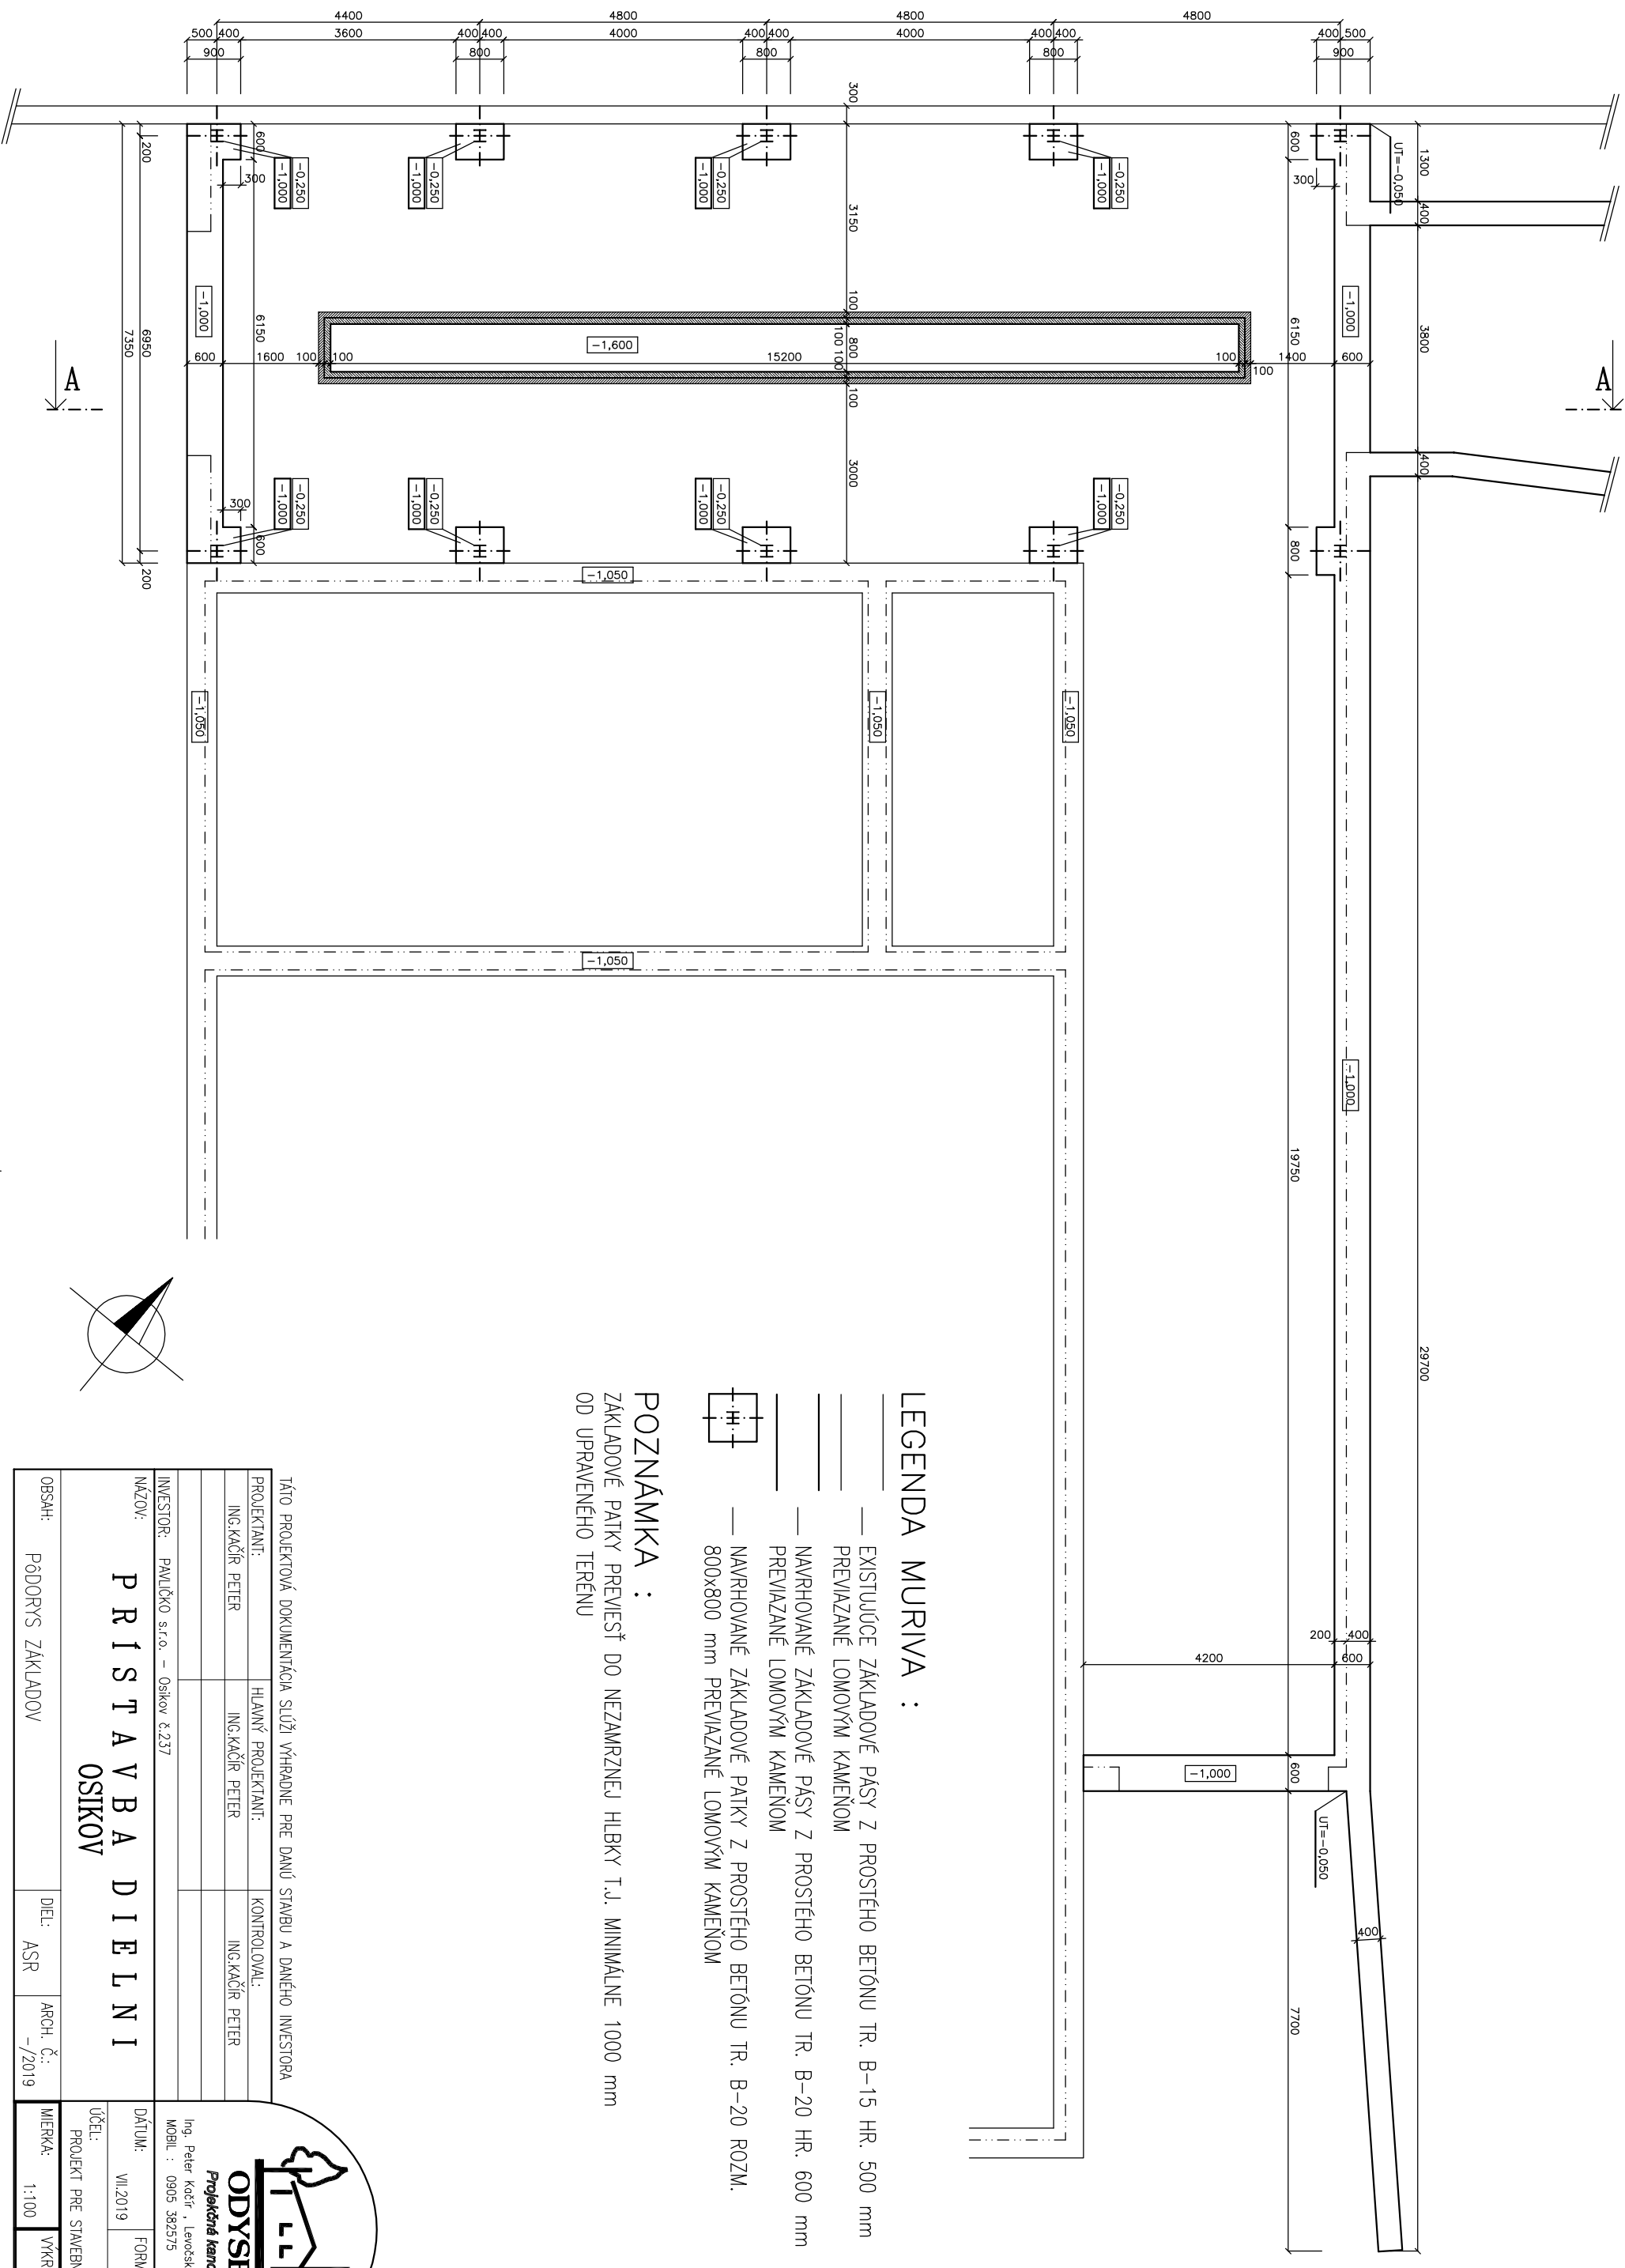

LEGENDA MURIVA :

- | | |
|---|---|
| — | EXISTUJÍCÍ ZAKLADOVÉ PÁSY Z PROSTÉHO BETÓNU TR. B-15 HR. 500 mm
PREVIAZANÉ LOMOVÝM KAMENOM |
| — | NAVRHOVANÉ ZAKLADOVÉ PÁSY Z PROSTÉHO BETÓNU TR. B-20 HR. 600 mm
PREVIAZANÉ LOMOVÝM KAMENOM |
| — | NAVRHOVANÉ ZAKLADOVÉ PÁTKY Z PROSTÉHO BETÓNU TR. B-20 ROZM.
800x800 mm PREVIAZANÉ LOMOVÝM KAMENOM |

POZNÁMKA :

ZÁKLADOVÉ PATKY PREVIESŤ DO NEZAMRZNEJ HLBKÝ T.J. MINIMÁLNE 1000 mm
OD UPRAVENÉHO TERÉNU

TÁTO PROJEKTOVÁ DOKUMENTÁCIA SLUŽÍ VÝHRADNE PRE DANÚ STAVBU A DANÉHO INVESTORA	
PROJEKTANT:	HLAVNÝ PROJEKTANT:
ING.KAČÍR PETER	ING.KAČÍR PETER
INVESTOR:	PAULIČKO s.r.o. – Osikov č.237
<p>NAZOV: P R Í S T A V B A D I E L N I</p> <p>OSIKOV</p>	
OSBAH:	PÔDORYS ZAKLADOV
DIEL:	ASR
ARCH. Č.:	-/2019
MIERKA:	1:100
VYK.R.Č.:	2