PôDORYS I.NP , M=1:100

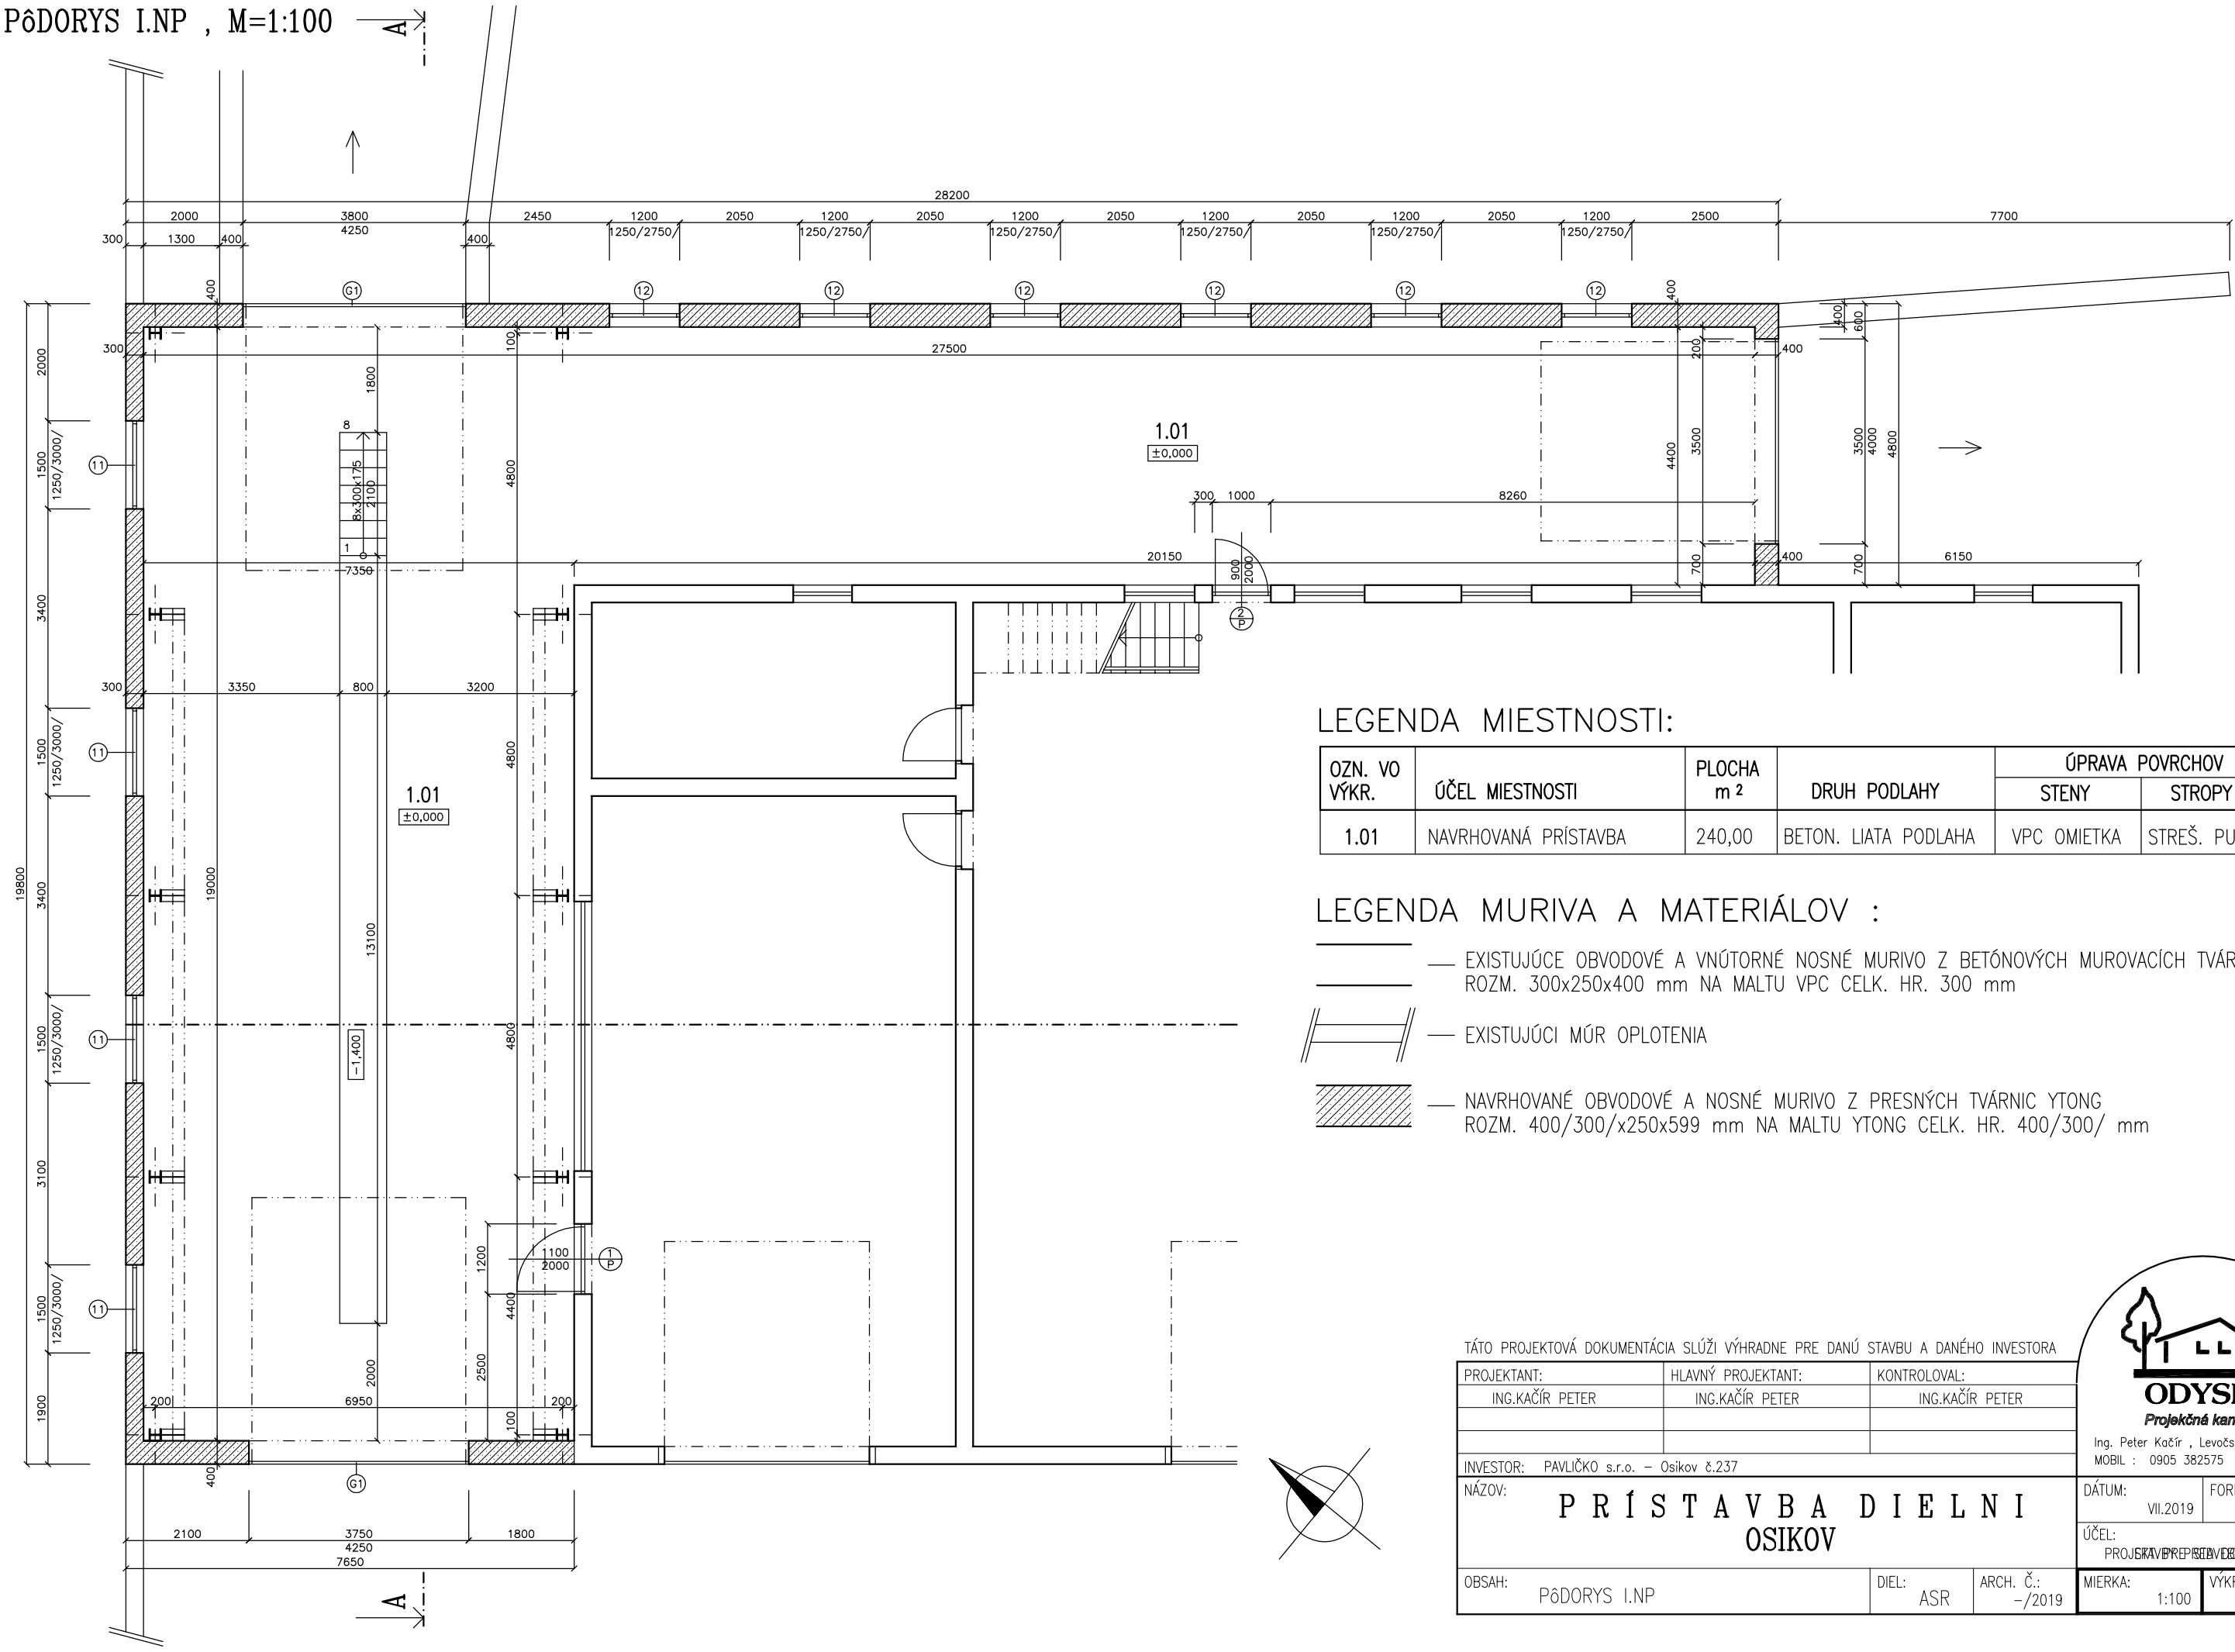

LEGENDA MIESTNOSTI:

OZN. VO VÝKR.	ÚČEL MIESTNOSTI	PLOCHA m 2	DRUH PODLAHY	ÚPRAVA POVRCHOV	
				STENY	STROPY
1.01	NAVRHOVANÁ PRÍSTAVBA	240,00	BETON. LIATA PODLAHA	VPC OMIETKA	STREŠ. PUR PANEL

LEGENDA MURIVA A MATERIÁLOV :

— EXISTUJÚCE OBVODOVÉ A VNÚTORNÉ NOSNÉ MURIVO Z BETÓNOVÝCH MUROVACÍCH TVÁRNIC ROZM. 300x250x400 mm NA MALTU VPC CELK. HR. 300 mm

— EXISTUJÚCI MÚR OPLOTENIA

— NAVRHOVANÉ OBVODOVÉ A NOSNÉ MURIVO Z PRESNÝCH TVÁRNIC YTONG ROZM. 400/300/x250x599 mm NA MALTU YTONG CELK. HR. 400/300/ mm

TÁTO PROJEKTOVÁ DOKUMENTÁCIA SLÚŽI VÝHRADNE PRE DANÚ STAVBU A DANÉHO INVESTORA

PROJEKTANT:	HLAVNÝ PROJEKTANT:	KONTROLOVAL:
ING.KAČÍR PETER	ING.KAČÍR PETER	ING.KAČÍR PETER

INVESTOR: PAVLIČKO s.r.o. – Osikov č.237

NÁZOV: **PRÍSTAVBA DIELNI OSIKOV**

OBSAH: PôDORYS I.NP | DIEL: ASR | ARCH. Č.: -/2019

ODYSEA
Projekčná kancelária
Ing. Peter Kačír , Levočská 97 Prešov
MOBIL : 0905 382575

DÁTUM: VII.2019 | FORMÁT: 2xA4

ÚČEL: PROJEKT PRE STAVEBNÉ KONANIE

MIERKA: 1:100 | VÝKR.Č.: 3